PIANTA PIANO TERRA

Scala 1:50

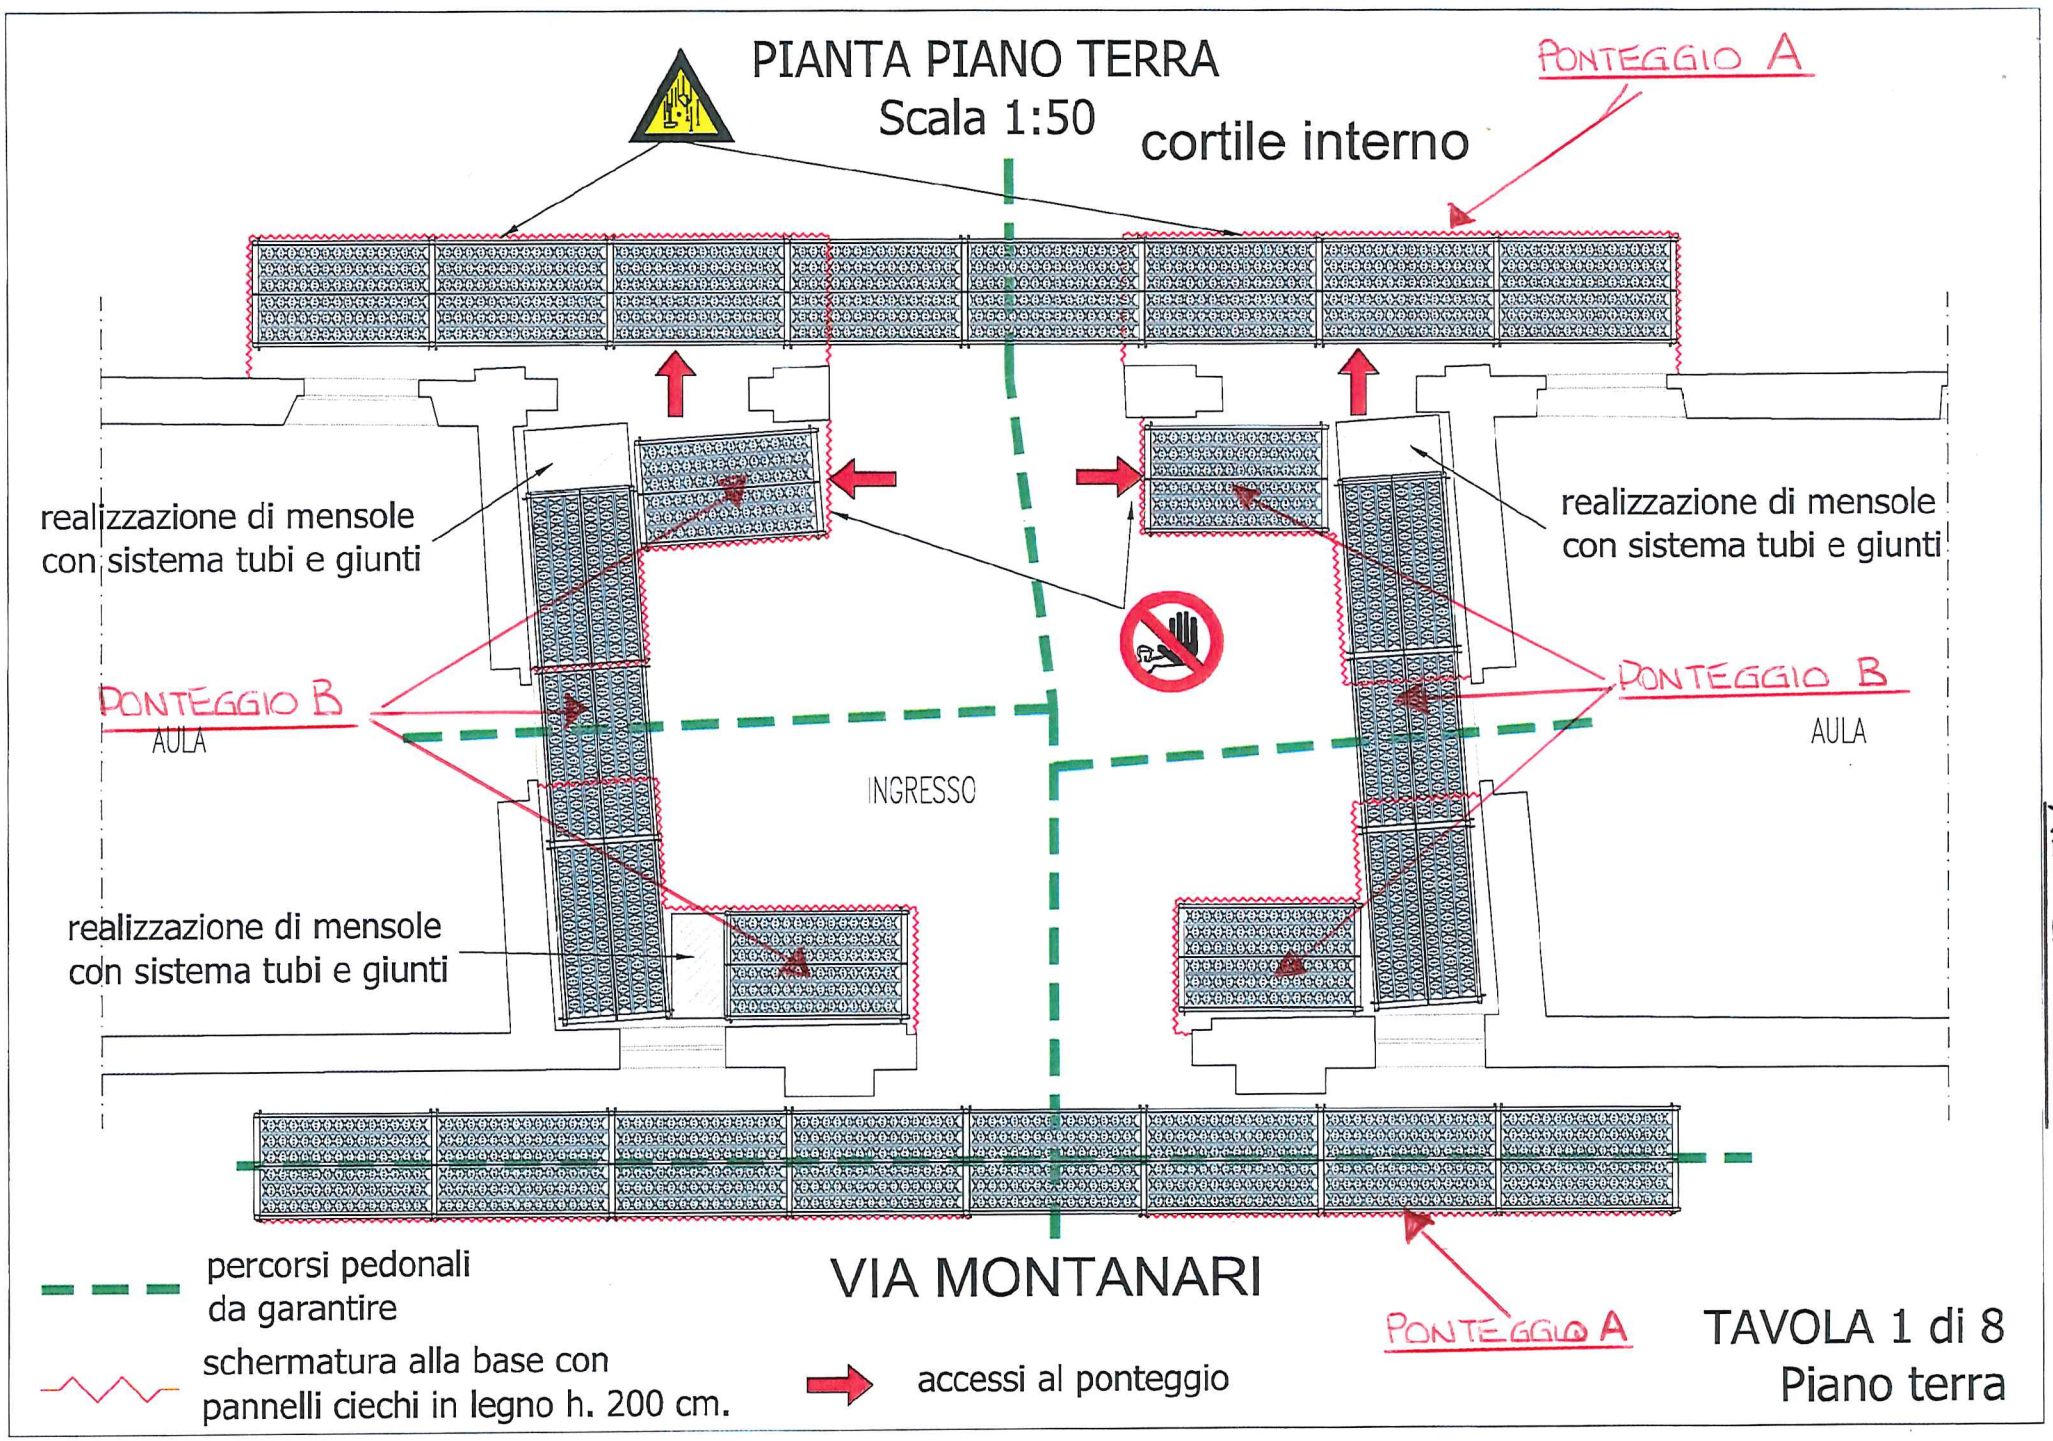

ALLEGATO 1

TAVOLA 1 di 8

Piano terra

PIANTA PIANO PRIMO
Scala 1:50

PONTEGGIO A

cortile interno

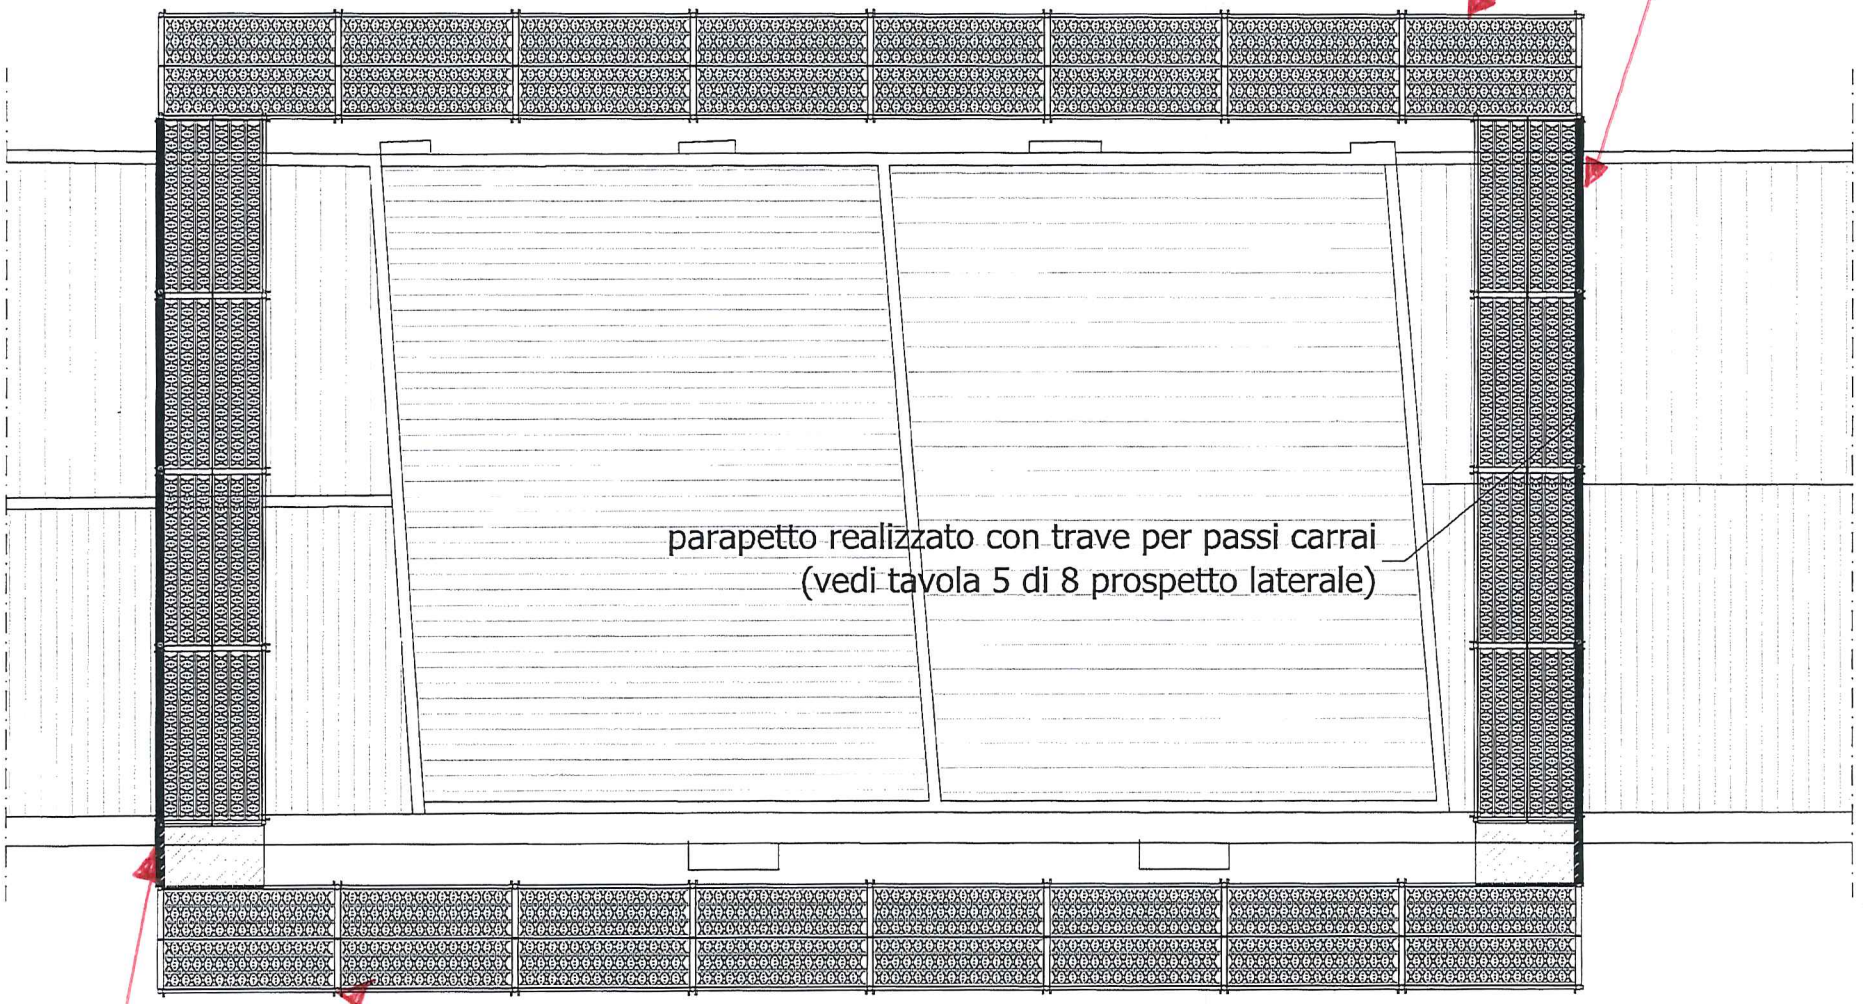

PONTEGGIO A

VIA MONTANARI

TAVOLA 2 di 8
Piano Copertura

PROSPETTO SU VIA CARLO MONTANARI

Scala 1:50

PONTEGGIO A

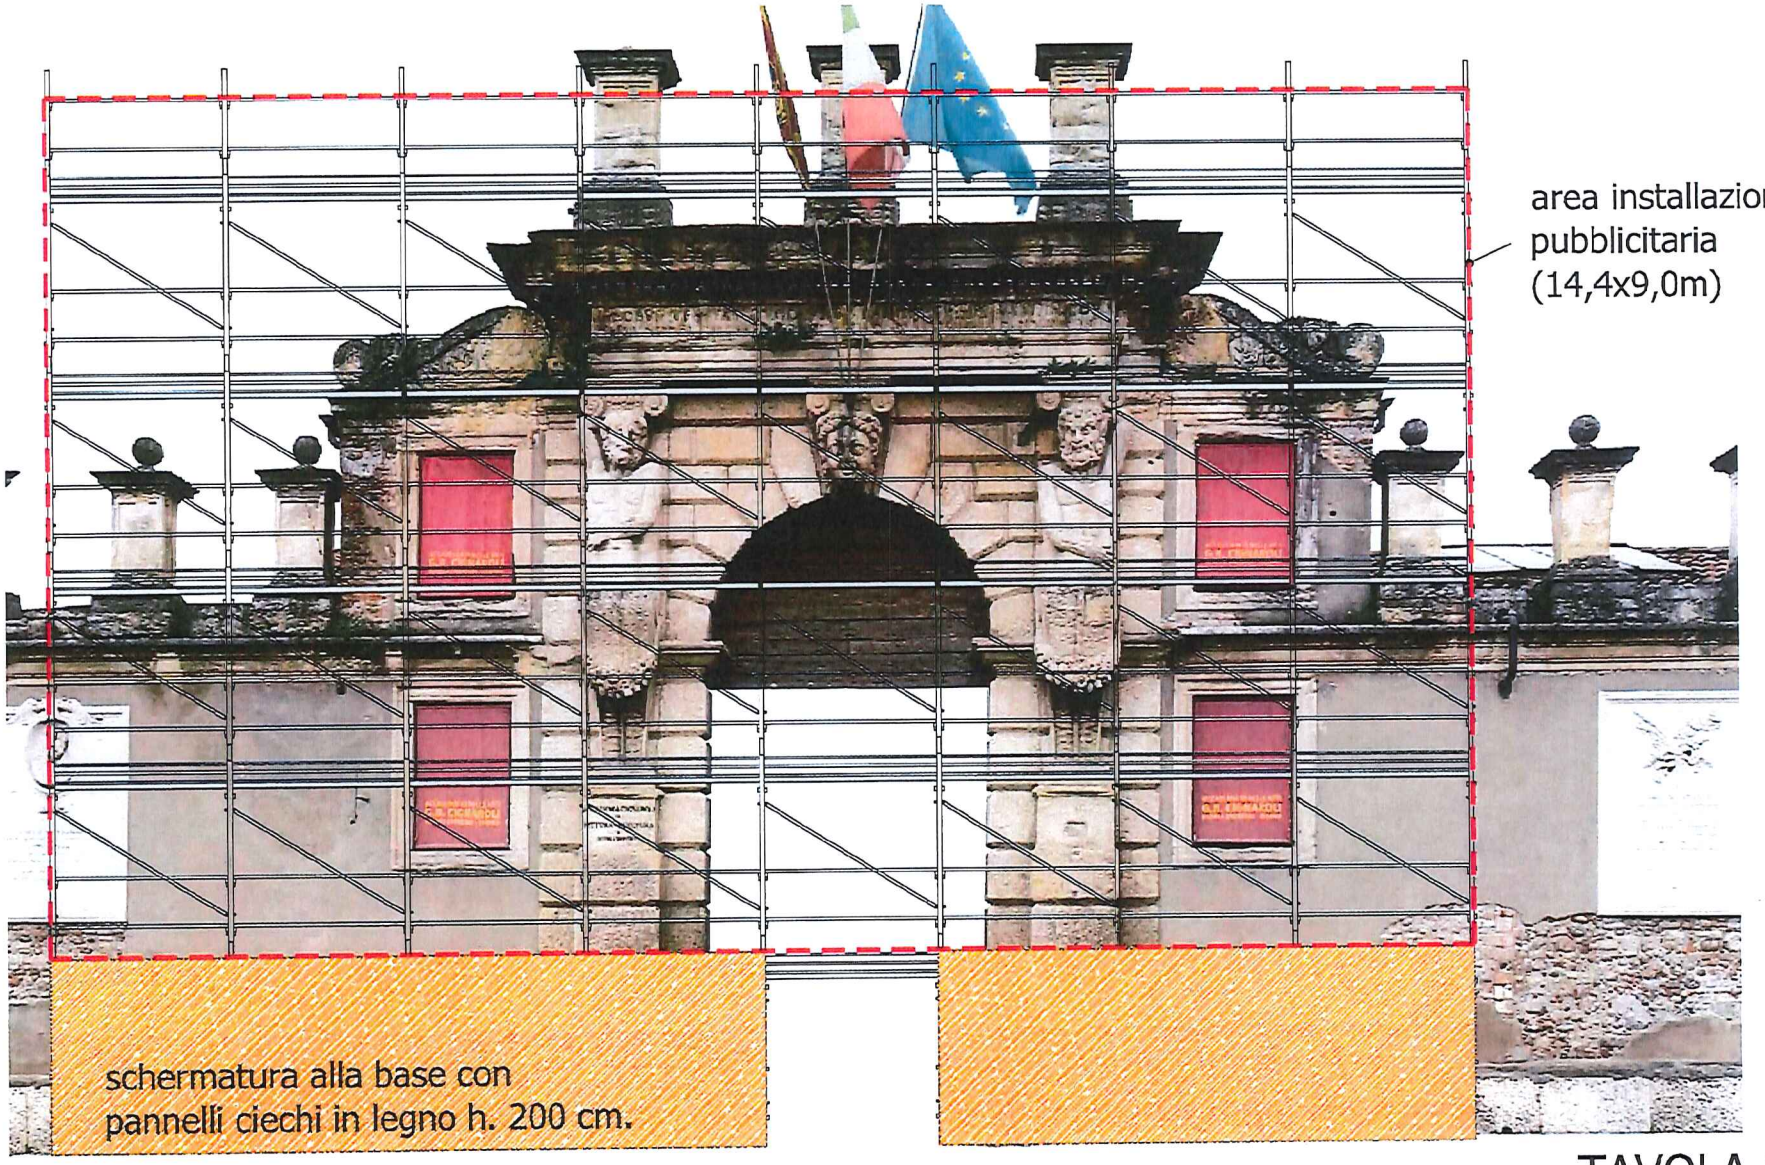

TAVOLA 3 di 8

Prospetto esterno

Per l'ancoraggio della pubblicità si veda tavola 8 di 8

PROSPETTO INTERNO CORTILE

PONTEGGIO A

Scala 1:50

TAVOLA 4 di 8

Prospetto interno

PROSPETTO LATERALE
Scala 1:50

PONTEGGIO A

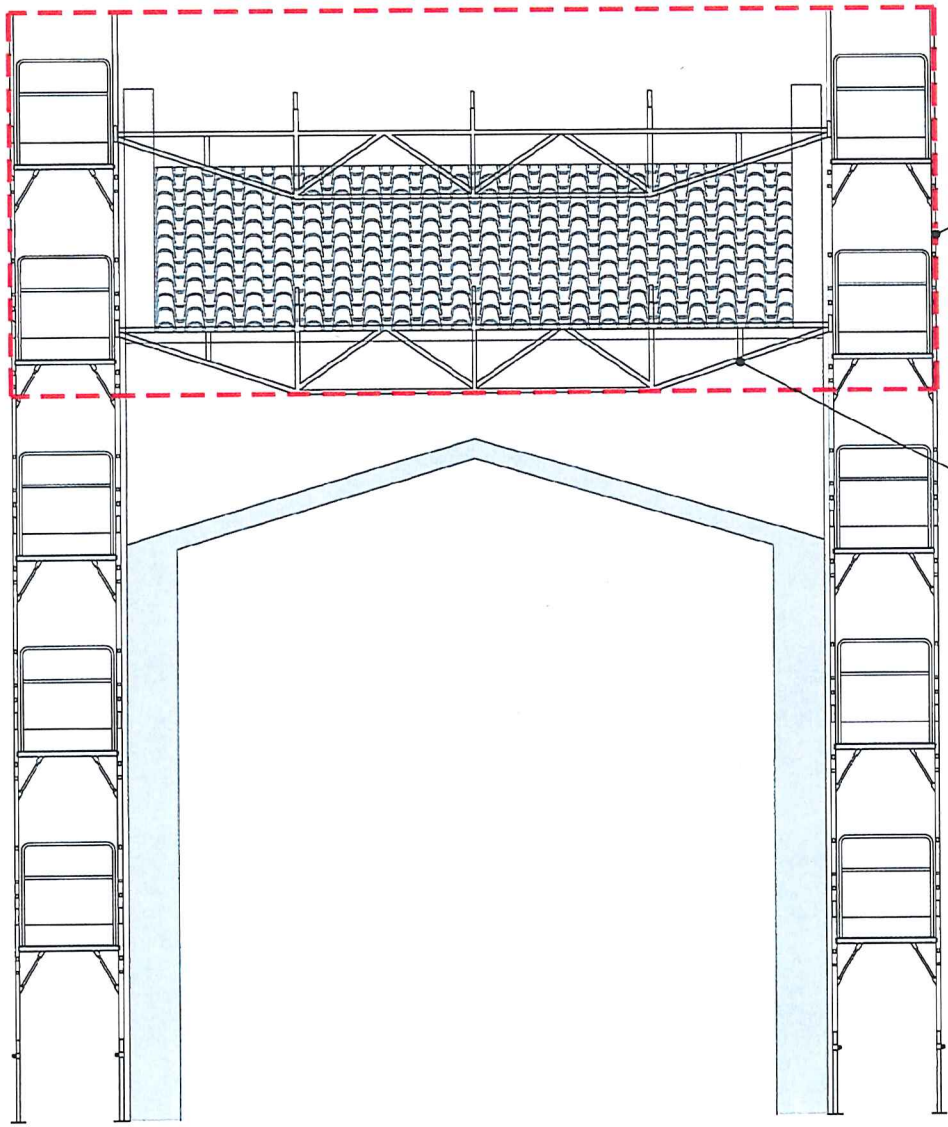

VIA MONTANARI

CORTILE INTERNO

Per l'ancoraggio della pubblicità si veda tavola 8 di 8

TAVOLA 5 di 8
Prospetto laterale

PROSPETTO INTERNO INGRESSO

PONTEGGIO B

Scala 1:50

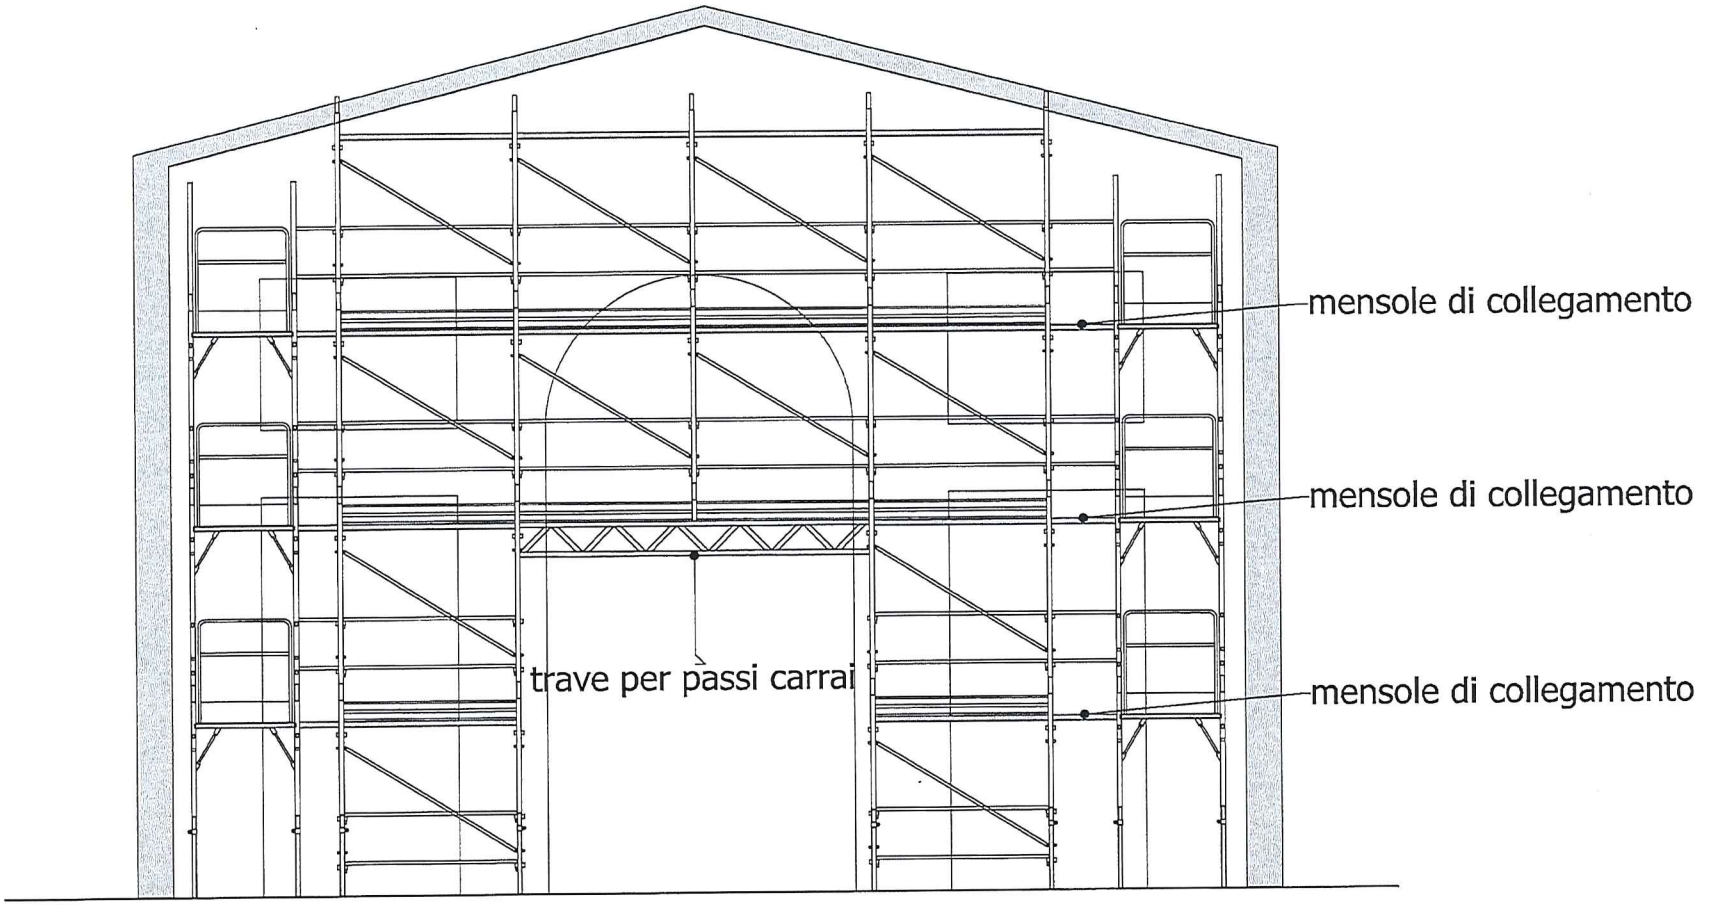

La trave per passi carrai dovrà essere posizionata all'interno del portone d'ingresso in corrispondenza di entrambi i portoni di acceso

TAVOLA 6 di 8
Prospetto interno

SCHEMA DI PONTEGGIO
E RELATIVE MISURE PREVENTIVE
Scala 1:25

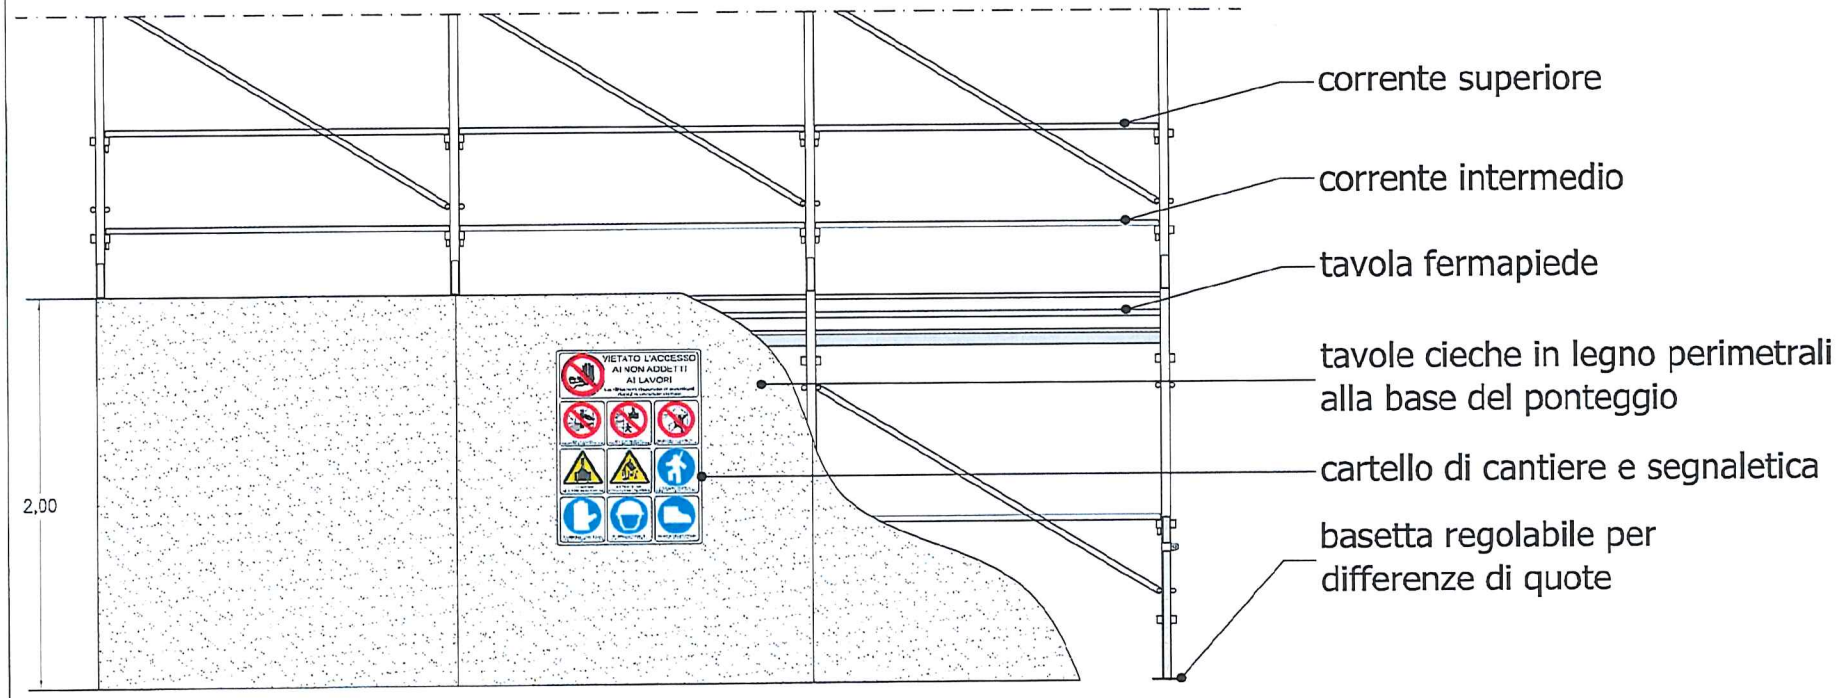

ANCORAGGIO DI TIPO A TASSELLO

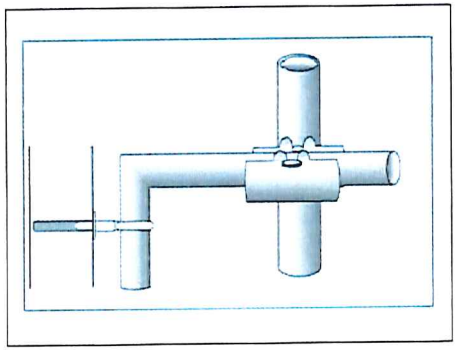

posizionati secondo libretto ministeriale del ponteggio
da verificare in loco in base ai vari tipi di
strutture presenti e finiture da preservare.

SISTEMA DI ANCORAGGIO
PUBBLICITARIO
Scala 1:25

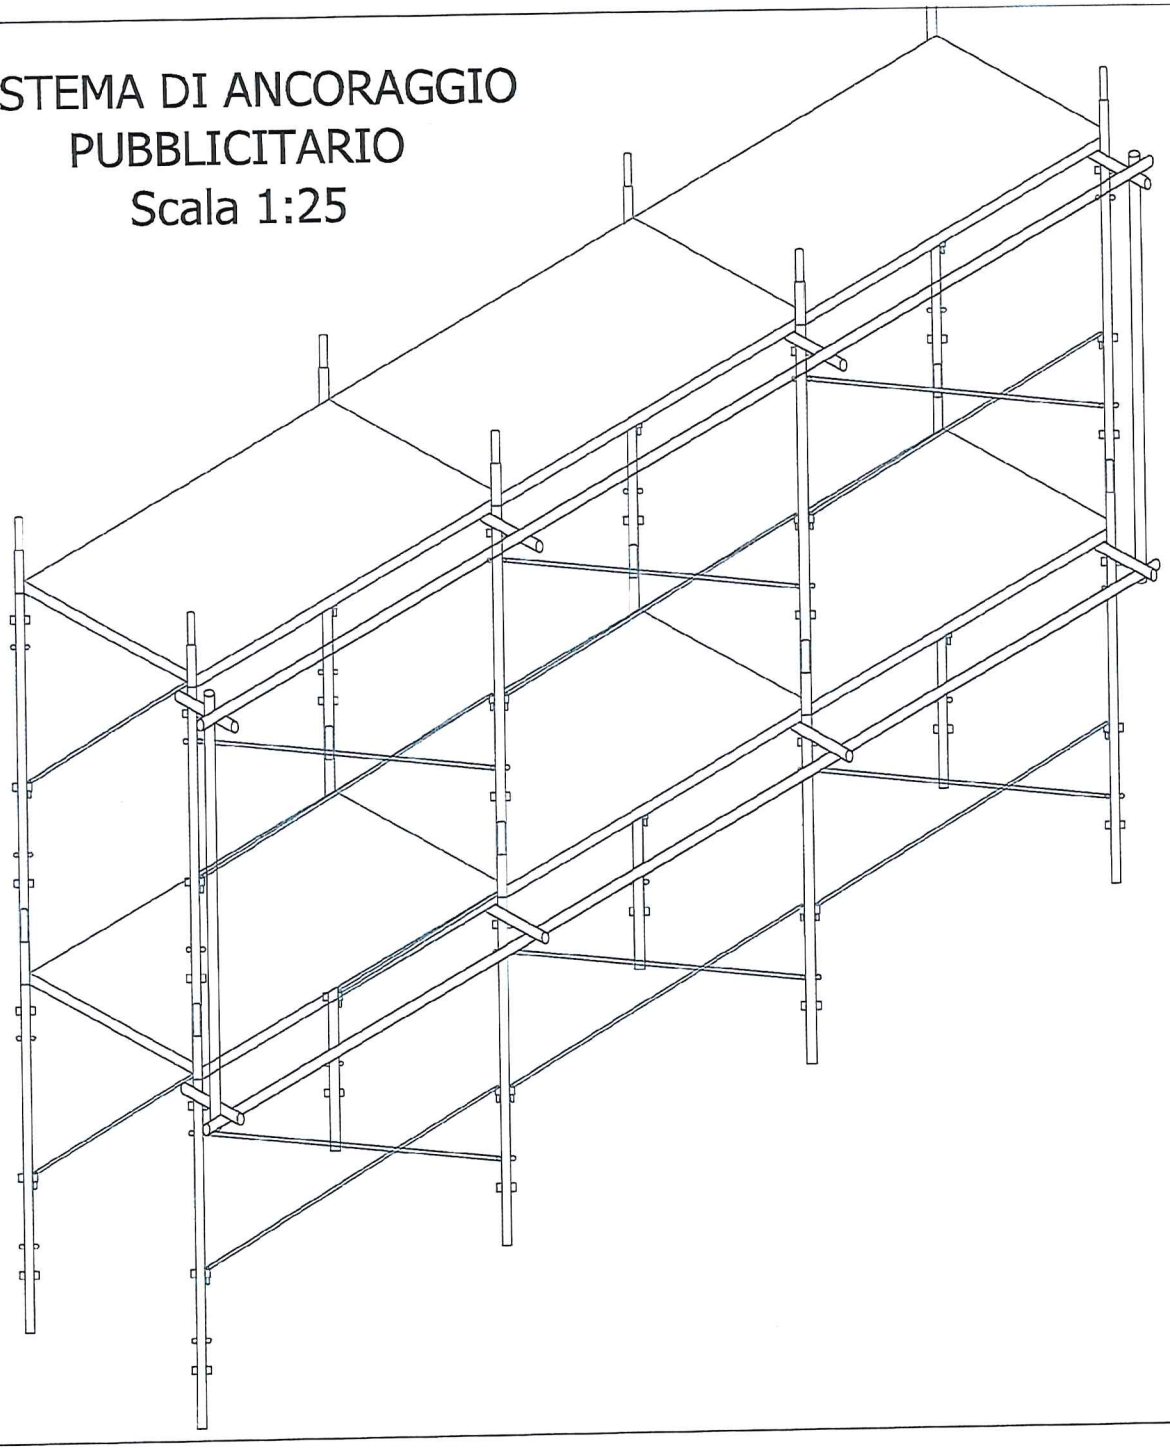

PARTICOLARE DI UN
GIUNTO DI PONTEGGIO
PER ANCORAGGIO
PUBBLICITA'

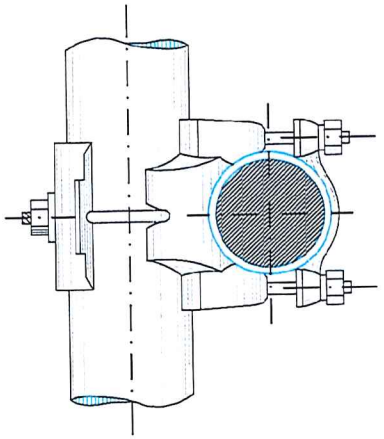

TAVOLA 8 di 8
Particolari pubblicità