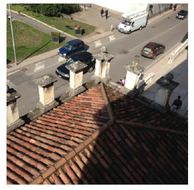

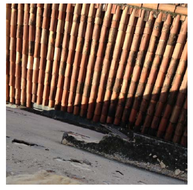

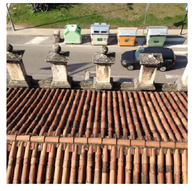

PROGETTO OPERE ARCHITETTONICHE cfr. elaborato CME OA

OEA.26	Fornitura e posa in opera di grondale in rame dello spessore di 6/10.	OEA.29	Rimozione di grondaia e pluviali degradati
OEA.27	Fornitura e posa in opera di tubi pluviali in rame.	OEA.30	Rimozione di reggette in ferro e sostituzione con elementi in acciaio inox
OEA.28	Fornitura e posa in opera di scossaline sagomate in rame dello spessore di 6/10 di mm.	OEA.32	Ripasso della copertura in coppi

INTERVENTI CONSERVATIVI RELATIVI AL SISTEMA DI SMALTIMENTO DELLE ACQUE METEORICHE

OEA.31	Verifica ed eventuale revisione del sistema di smaltimento delle acque meteoriche dal coronamento sommitale.

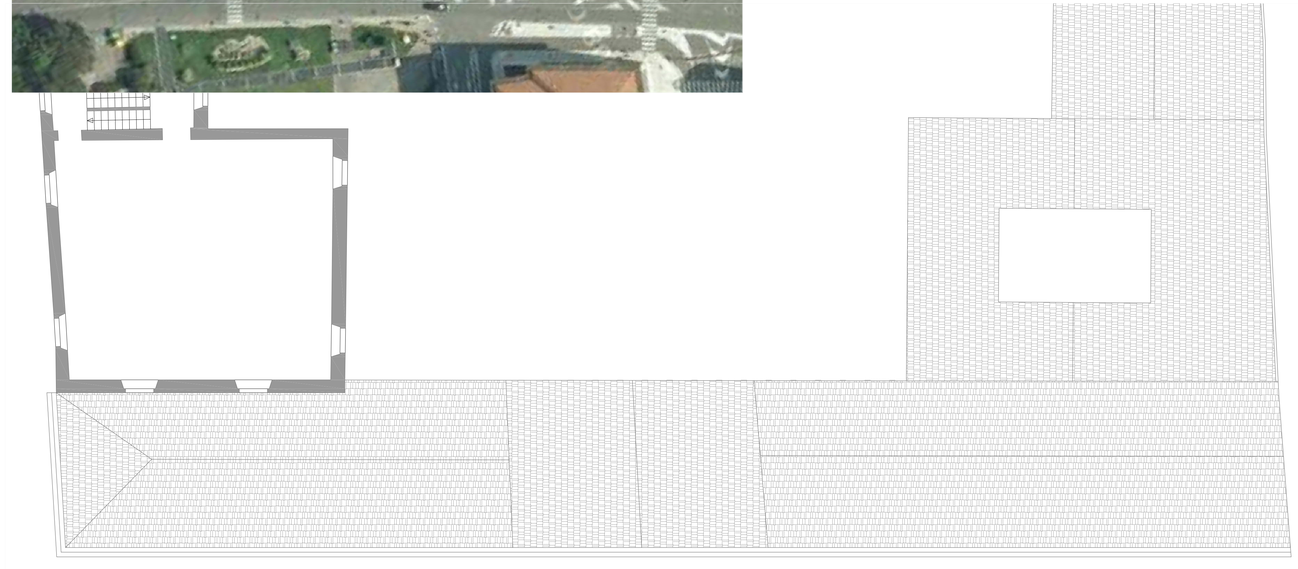

via Carlo Montanari

Pianta della copertura

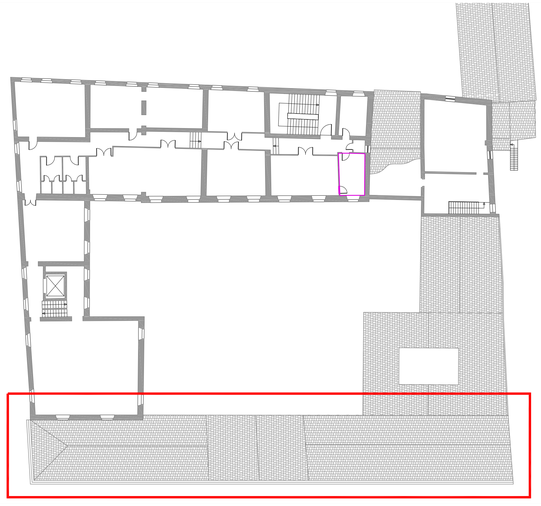

via Carlo Montanari

COMUNE DI VERONA

ACCADEMIA DI BELLE ARTI DI VERONA

Fondazione Accademia di Belle Arti di Verona - Via C. Montanari, 5 - 37122 Verona

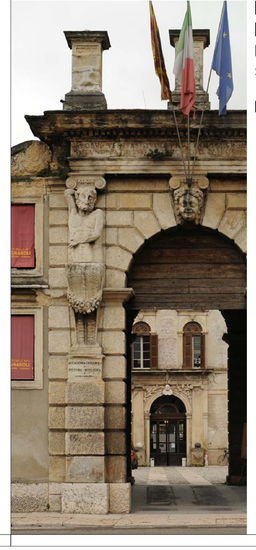

Palazzo Verità Montanari

Restauro della facciata su via Carlo Montanari

PROGETTO DEFINITIVO

Elaborato n. POA 01

PROGETTO OPERE ARCHITETTONICHE

Pianta della copertura

scala 1: 100

Gruppo di progettazione

Prof. arch. Massimiliano Valdinoci

PhD.arch. Andrea Piero Donadello

Prof. dott. Vasco Fassina

Prof. sa Francesca Mariotto

Prof. dott.Stefano Marziali

Prof.sa Cristina Todaro

Prof. sa Adele Trazzi

Verona, febbraio 2014