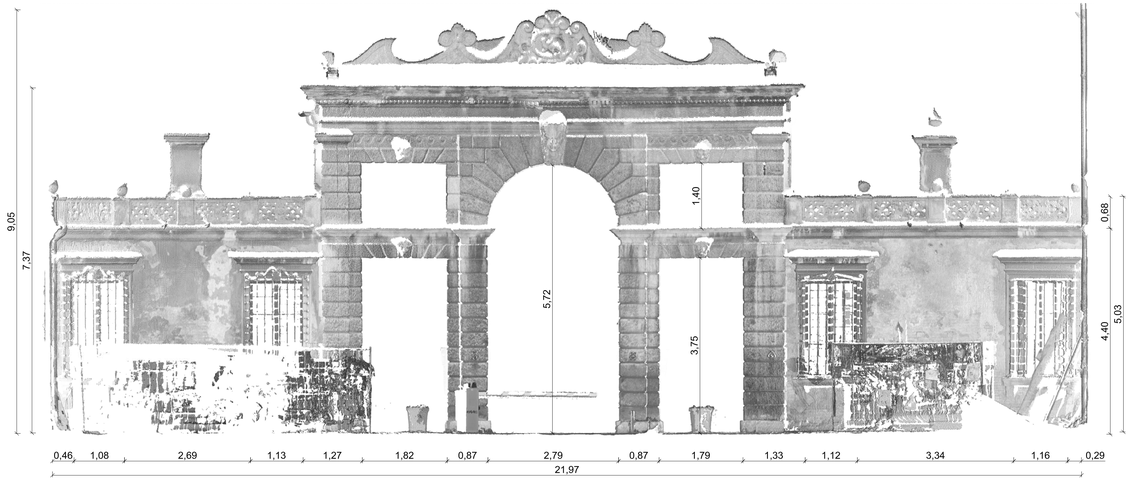

Ortofoto prospetto su via Carlo Montanari

Fotopiano prospetto su via Carlo Montanari

COMUNE DI VERONA

ACCADEMIA DI BELLE ARTI DI VERONA

Fondazione Accademia di Belle Arti di Verona - Via C. Montanari, 5 - 37122 Verona

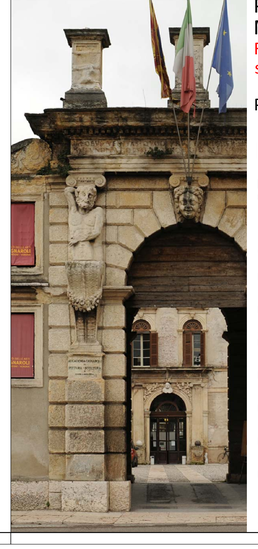

Palazzo Verità Montanari

Restauro della facciata su via Carlo Montanari

PROGETTO DEFINITIVO

Elaborato n. R03

RILIEVO GEOMETRICO
Controfacciata
scala 1: 50

Gruppo di progettazione

Prof. arch. Massimiliano Valdinoci

PhD.arch. Andrea Piero Donadello

Prof. dott. Vasco Fassina

Prof. sa Francesca Mariotto

Prof. dott.Stefano Marziali

Prof.sa Cristina Todaro

Prof. sa Adele Trazzi

Verona, febbraio 2014